
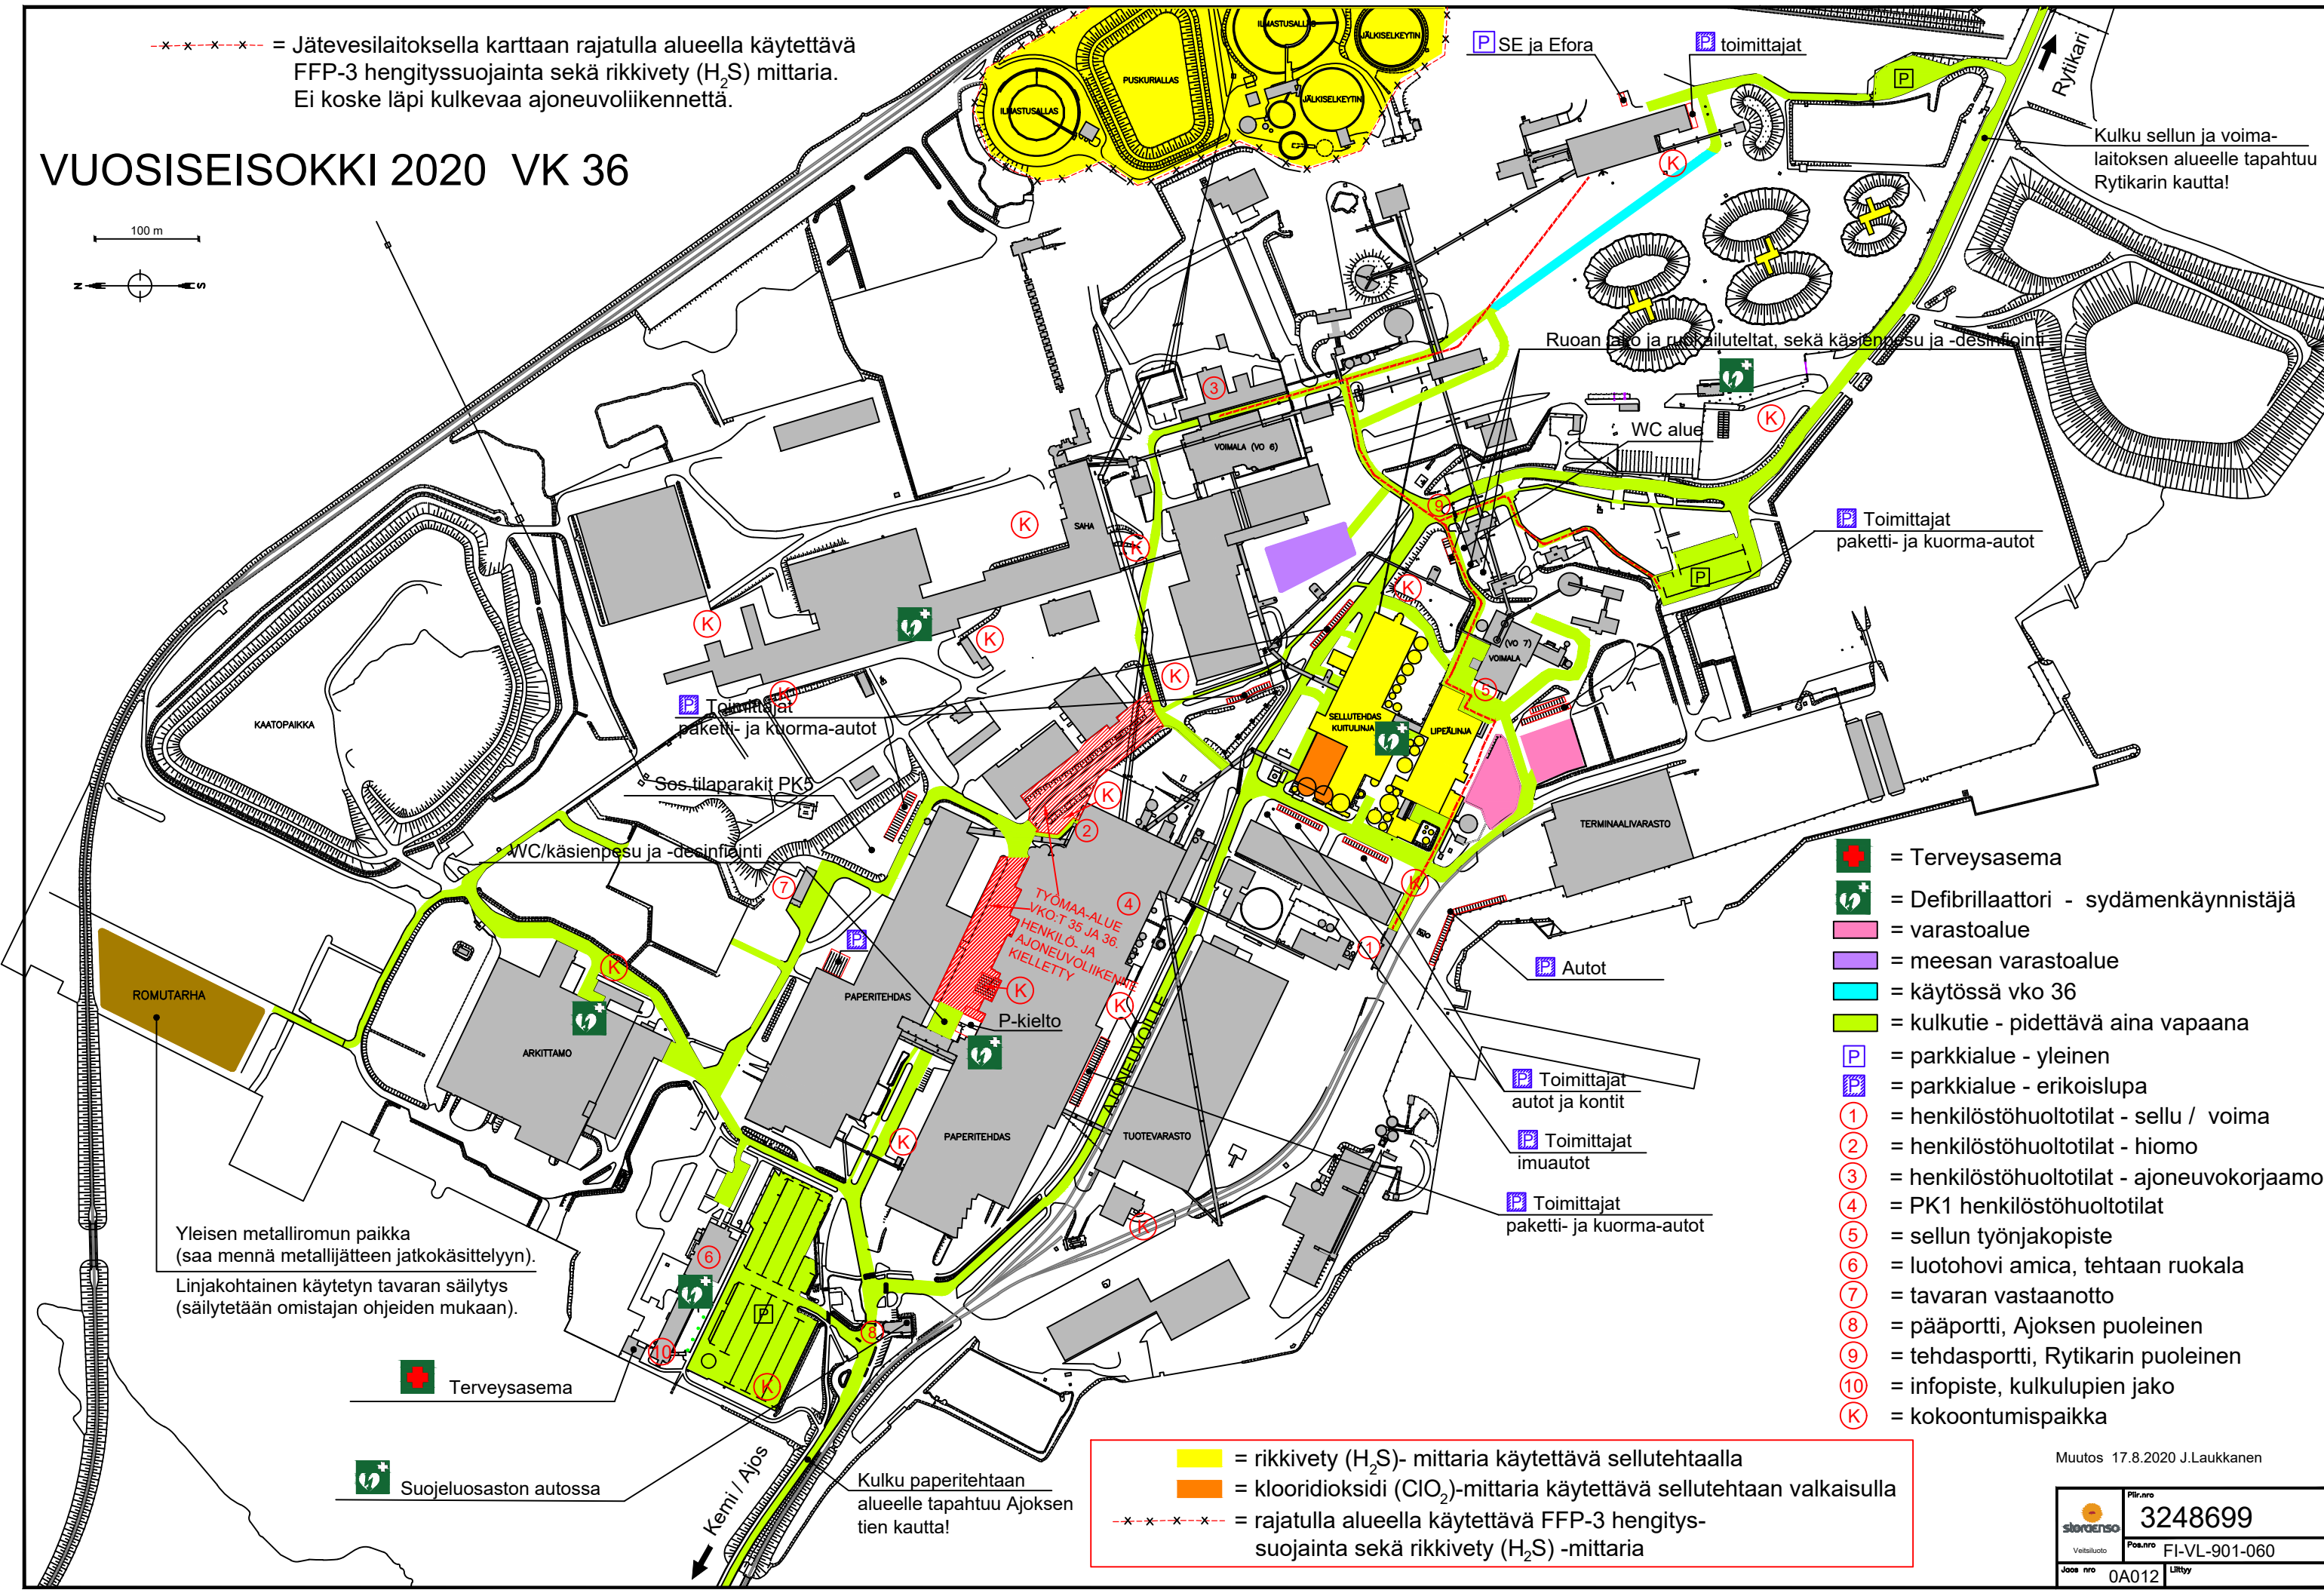


VUOSISEISOKKI 2020 VK 36

-x-x-x-x-x- = Jätevesilaitoksella karttaan rajatulla alueella käytettävä FFP-3 hengityssuojainta sekä rikkivety (H₂S) mittaria. Ei koske läpi kulkevaa ajoneuvoliikennettä.

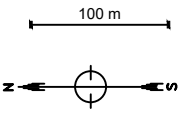

- = Terveysasema
- = Defibrillaattori - sydämenkäynnistäjä
- = varastoalue
- = meesan varastoalue
- = käytössä vko 36
- = kulkutie - pidettävä aina vapaana
- = parkkialue - yleinen
- = parkkialue - erikoislupa
- = henkilöstöhuoltotilat - sellu / voima
- = henkilöstöhuoltotilat - hiomo
- = henkilöstöhuoltotilat - ajoneuvokorjaamo
- = PK1 henkilöstöhuoltotilat
- = sellun työnjakopiste
- = luotohovi amica, tehtaan ruokala
- = tavarantoimitus
- = pääportti, Ajoksen puoleinen
- = tehdasportti, Rytikarin puoleinen
- = infopiste, kulkulupien jako
- = kokoontumispaikka

- = rikkivety (H₂S)- mittaria käytettävä sellutehtaalla
- = klooridioksidi (ClO₂)-mittaria käytettävä sellutehtaan valkaisulla
- x-x-x-x-x- = rajatulla alueella käytettävä FFP-3 hengityssuojainta sekä rikkivety (H₂S) -mittaria

Yleisen metalliromun paikka (saa mennä metallijätteen jatkokäsittelyyn).
Linjakohtainen käytetyn tavarantoimitus (säilytetään omistajan ohjeiden mukaan).

Terveysasema
 Suojeluosaston autossa

Kulku paperitehtaan alueelle tapahtuu Ajoksen tien kautta!

Kulku sellun ja voimalaitoksen alueelle tapahtuu Rytikarin kautta!

Muutos 17.8.2020 J.Laukkanen

	Piir.no	3248699
	Veistilä	Pos.no FI-VL-901-060
Joos no	0A012	Lisä